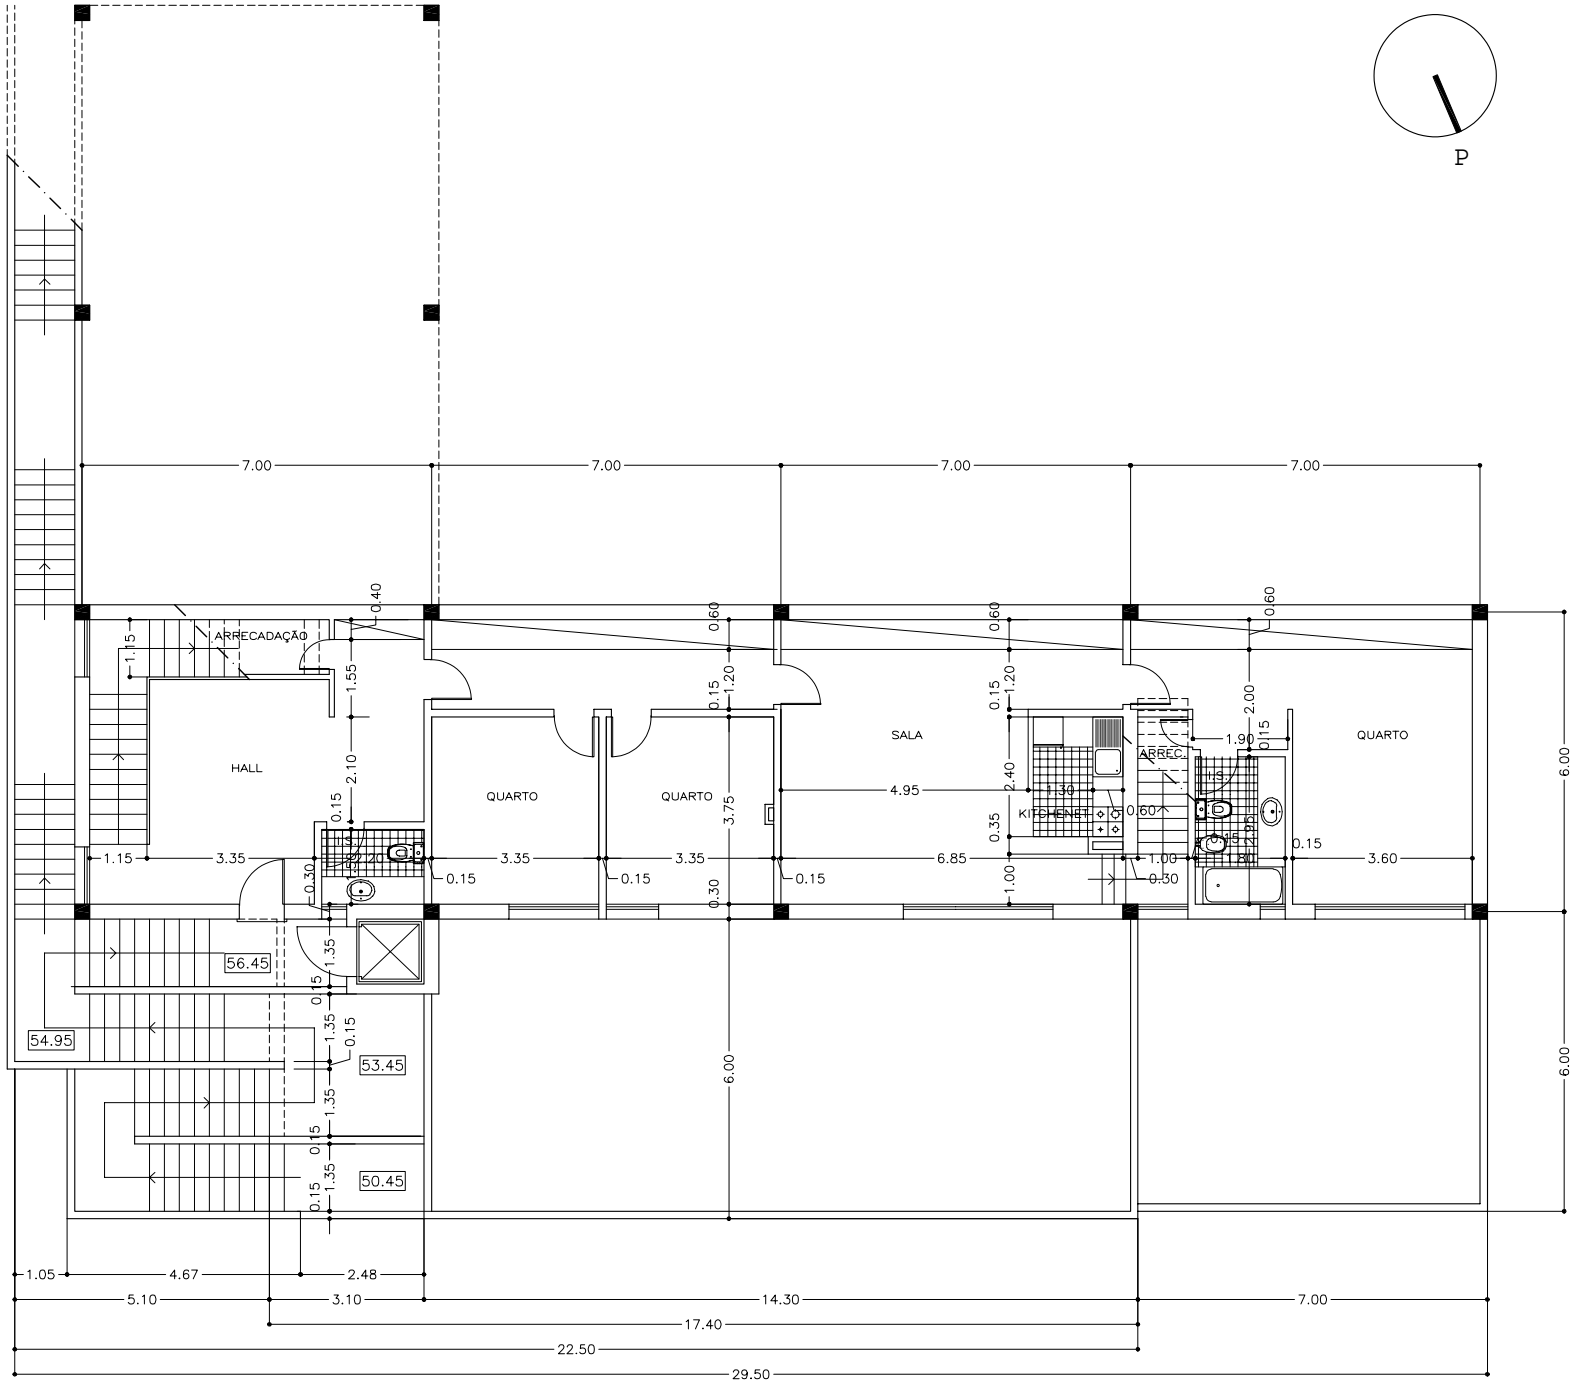
P
ARRECADAÇÃO
HALL
QUARTO
QUARTO
SALA
KITCHENET
ARREC.
QUARTO
7.00
7.00
7.00
7.00
6.00
6.00
56.45
54.95
53.45
50.45
1.05
4.67
2.48
5.10
3.10
14.30
7.00
17.40
22.50
29.50